


# ZAŁĄCZNIK GRAFICZNY DO DECYZJI NR 4/2018 O WARUNKACH ZABUDOWY

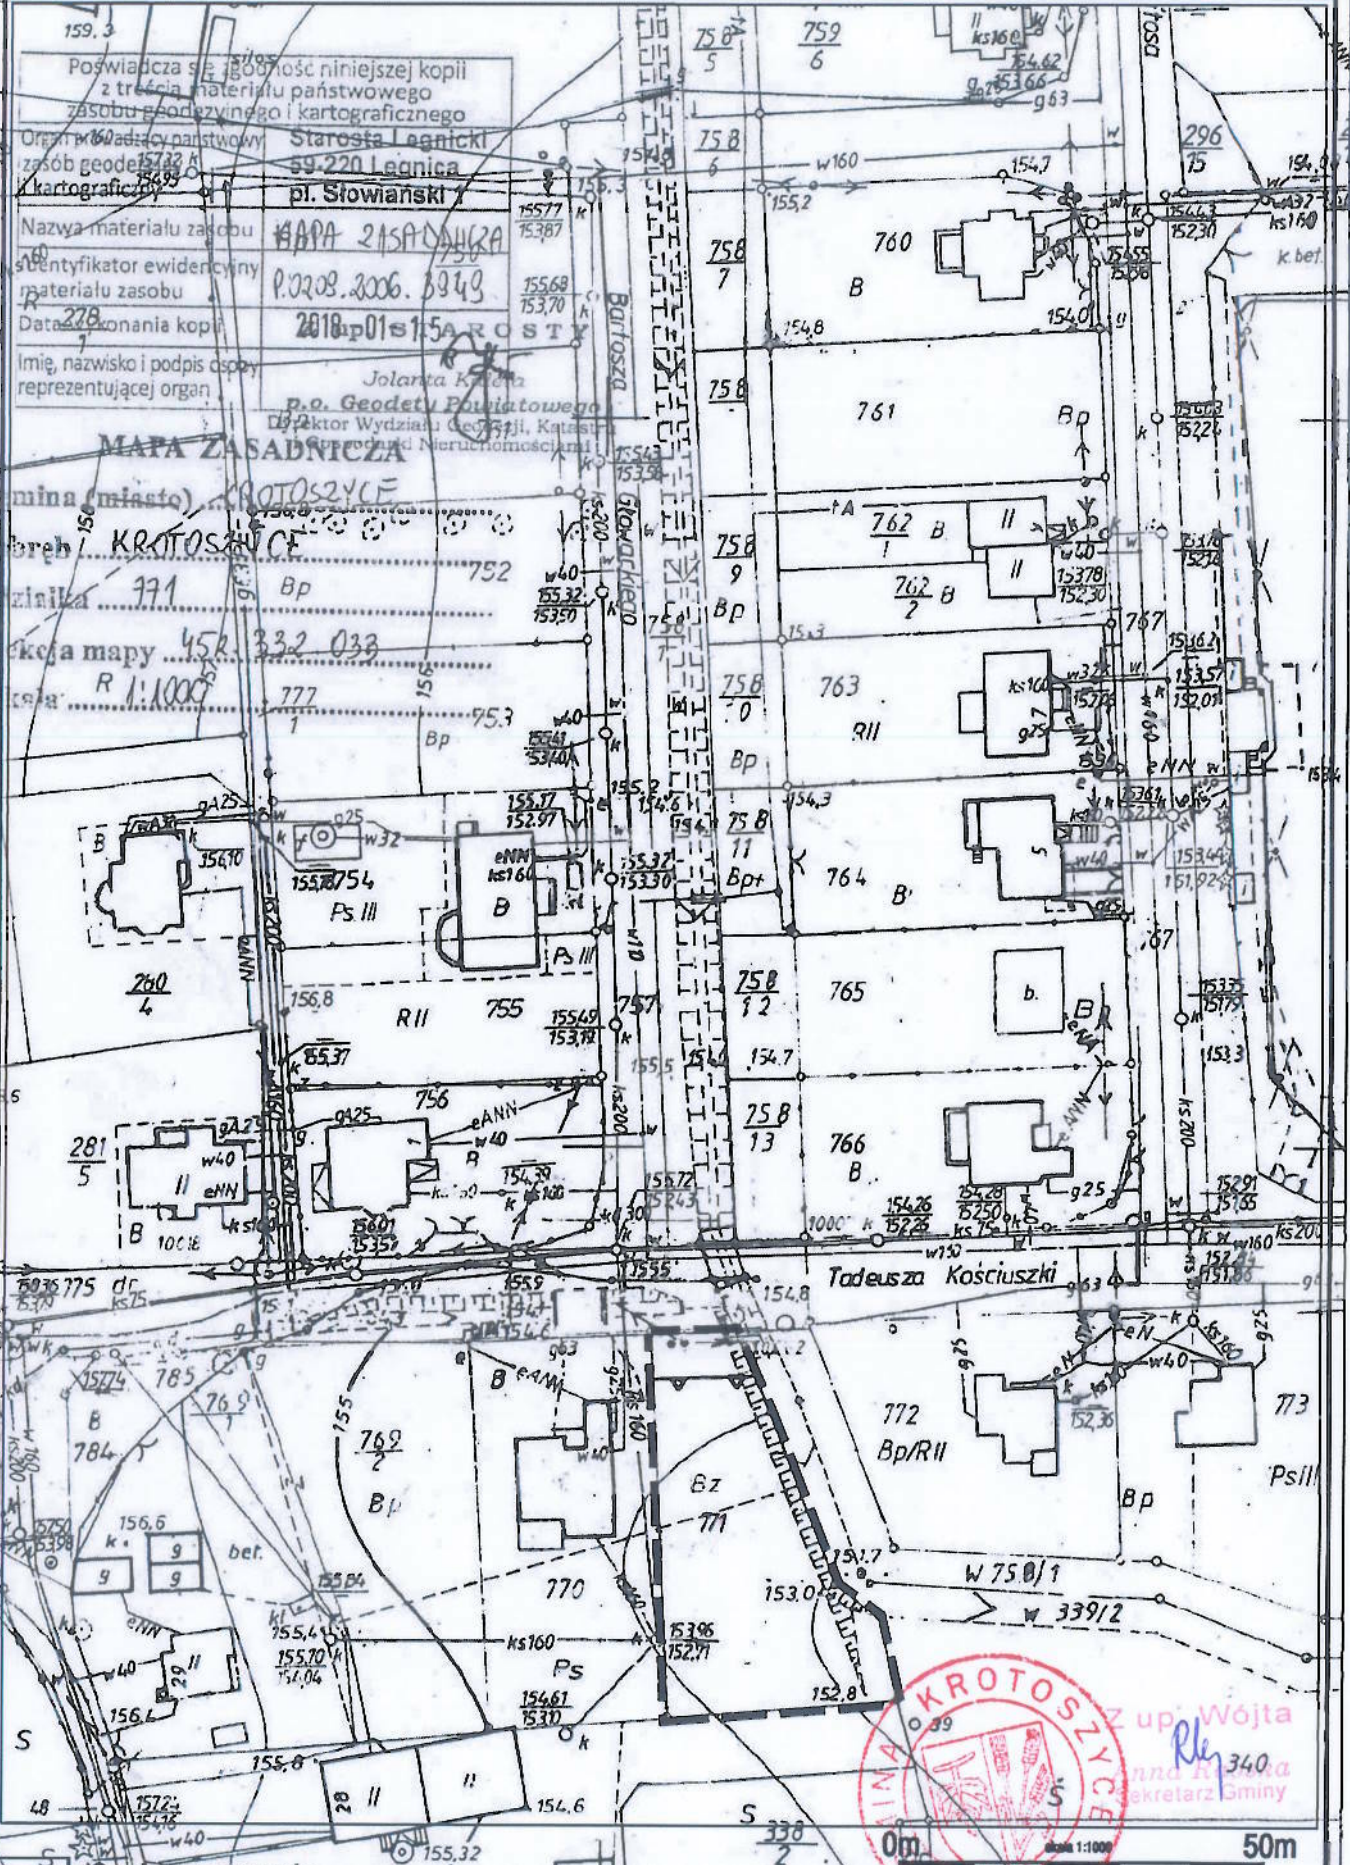

Poswiadcza się o prawdziwość niniejszej kopii z treści materiału państwowego zasobu geodezyjnego i kartograficznego

Organ wydający państwowy zasób geodezyjny i kartograficzny: **Starosta Legnicki 59-220 Legnica**

Nazwa materiału zasobu: **MAPA ZASADNICZA**

Identyfikator ewidencyjny materiału zasobu: **P.0203.2006.3949**

Data dokonania kopii: **2018p01s15AROSTY**

Imię, nazwisko i podpis osoby reprezentującej organ: **Jolanta Kozłowska p.o. Geodety Powiatowego Dyrektor Wydziału Geodezji, Katastru i Gospodarki Nieruchomościami**

**MAPA ZASADNICZA**

miasto (miasto): **KRATOSZYCE**

ulica: **KRATOSZYCE**

numer działki: **771 Bp**

skala mapy: **45R 332 033**

skala: **R 1:1000**

Granica opracowania

**A** Nieprzekraczalna linia zabudowy

opracował: mgr inż. Tomasz Rodkiewicz  
nr uprawnień urbanistycznych 1845 zgodnie z art. 60 ust.4 i art. 5 pkt 2) ustawy o planowaniu i zagospodarowaniu przestrzennym

